

01					
06					
11	B	d			
16					
21	22	23	24	25	

DIYARBAKIR (BAĞLAR) M43-b-14-a

M43-b-09-d

4 196 801.90

581 356.10

M43-b-14-b

YÖKLENİCİ PLANET PLANLAMA HARİTA LTD. ŞTİ. TARAFINDAN YAPILAN DIYARBAKIR İLİ MERKEZ KÖYÜNE AIT 13 ADET PAFTADAN İBARET 1/5000 ÖLÇEKLİ HALİHAZIR HARİTALARIN BÜRO VE ARAZI KONTROLLERİ YAPILARAK ONANDI.

18.04/2007 Harita Mühendisi : Ali TAŞ
18.04/2007 İmar ve Kent. İyl. Müd. : Baran ÇETİN
.../.../2007 Kır. Kalık. ve Üyg. Da. Bşk. : Muhannem FILİZ
.../.../2007 İl Genel Sekreter Yardımcısı : Mustafa ŞAHİN

ONAY
.../.../2007
Ahmet AYDIN
Yönl. Adına
İl Genel Sekreteri

DIYARBAKIR-M43-b-14-a
(BAĞLAR)

1/5000



YÖKLENİCİ : PLANET PLANLAMA HARİTA MÖH.
MÜŞ. İNŞ. TUR. SAN. VE TİC. LTD. ŞTİ
SORUMLU MÜHENDİS : VEDAT KARAKAYA

**DIYARBAKIR TARIMA DAYALI İHTİSAS (BESİ)
ORGANİZE SANAYİ BÖLGESİ
109 ADA 4 NOLU PARSEL İLE
110 ADA 10 VE 11 NOLU PARSELLERE İLİŞKİN
1/5000 ÖLÇEKLİ NAZIM İMAR PLANI
DEĞİŞİKLİĞİ**

GÖSTERİM
1. SINIRLAR
— PLAN DEĞİŞİKLİĞİ ÇİZİM SINIRI
— PARSEL SINIRI

KENTSEL ALAN KULLANIMI
— BESİ İŞLETME ALANI
— YENİLENEBİLİR ENERJİ KAYNAKLARINA DAYALI ÜRETİM TESİS ALANI

PLAN NOTLARI
1. GIDA, TARIM VE HAYVANCILIK BAKANLIĞI TARIM REFORMU GENEL MÜDÜRLÜĞÜ NCE 08.11.2013 TARİHİNDE ONAYLANAN REVİZYON İMAR PLANINA AIT PLAN NOTLARI GEÇERLİDİR.
2. 1/5000 ÖLÇEKLİ NAZIM İMAR PLANI, PLAN GÖSTERİM, PLAN NOTLARI VE PLAN AÇIKLAMA RAPORU İLE BİR BÜTÜNDÜR.
3. TASDİK SINIRLARI İÇERİSİNDEKİ 109 ADA 4 NOLU PARSEL BESİ İŞLETME ALANIDIR.
4. TASDİK SINIRLARI İÇERİSİNDEKİ 110 ADA 10 NOLU PARSEL, YENİLENEBİLİR ENERJİ KAYNAKLARINA YÖNELİK ENERJİ ÜRETİM TESİS ALANIDIR.
5. TASDİK SINIRLARI İÇERİSİNDEKİ 110 ADA 11 NOLU PARSEL BESİ İŞLETME ALANIDIR.
6. 1/1000 ÖLÇEKLİ UYGULAMA İMAR PLANI ONAYLANMADAN UYGULAMA YAPILMAZ.
7. AKSİ BELİRTİLMİYEN DURUMLARDA 3194 SAYILI İMAR KANUNU VE MİR İMAR PLANI HÜKÜMLERİ GEÇERLİDİR.

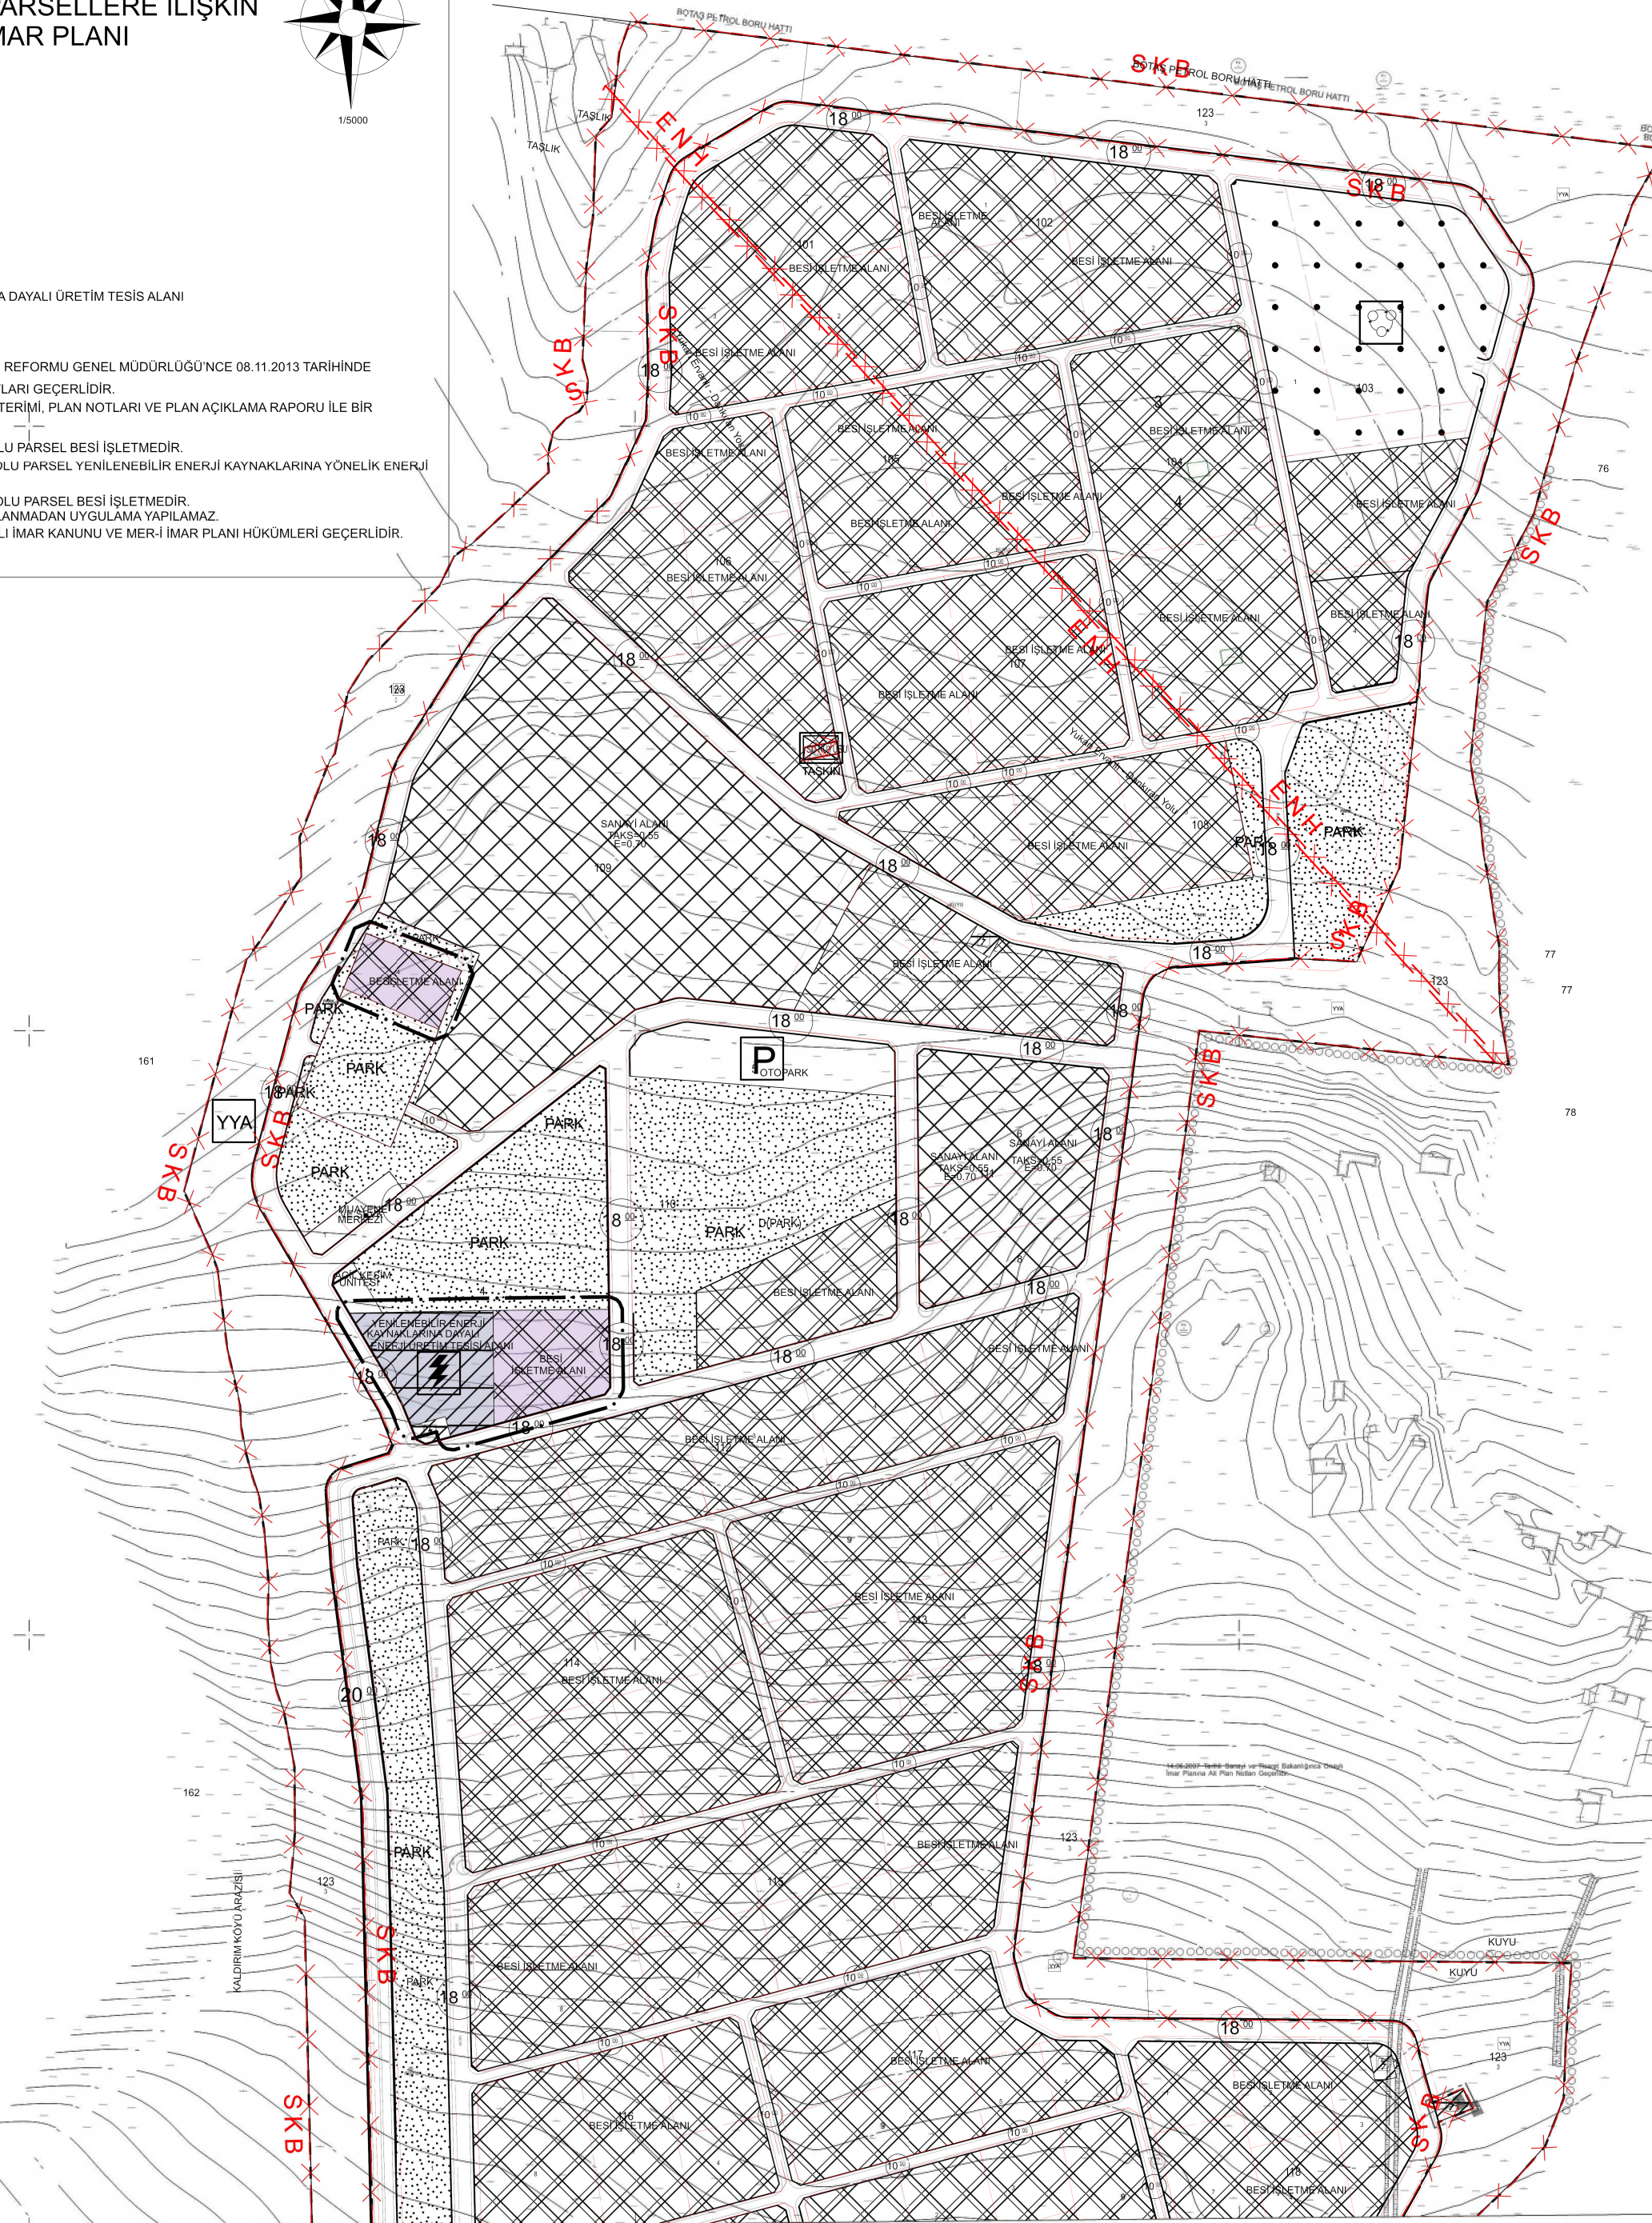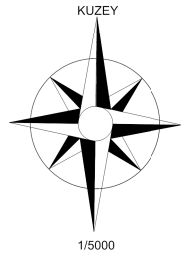

M43-b-14-d

4 194 026.95

581 383.62

581 000

580 500

580 000

579 500

4 194 005.44

579 184.01

4 194 500

4 195 000

4 195 500

4 196 000

4 196 500

579 157.24

4 196 780.38